




Kantonsschule Sargans – Neubau Schulraumprovisorium

Planunterlagen

St.Gallen, 12. Juli 2019

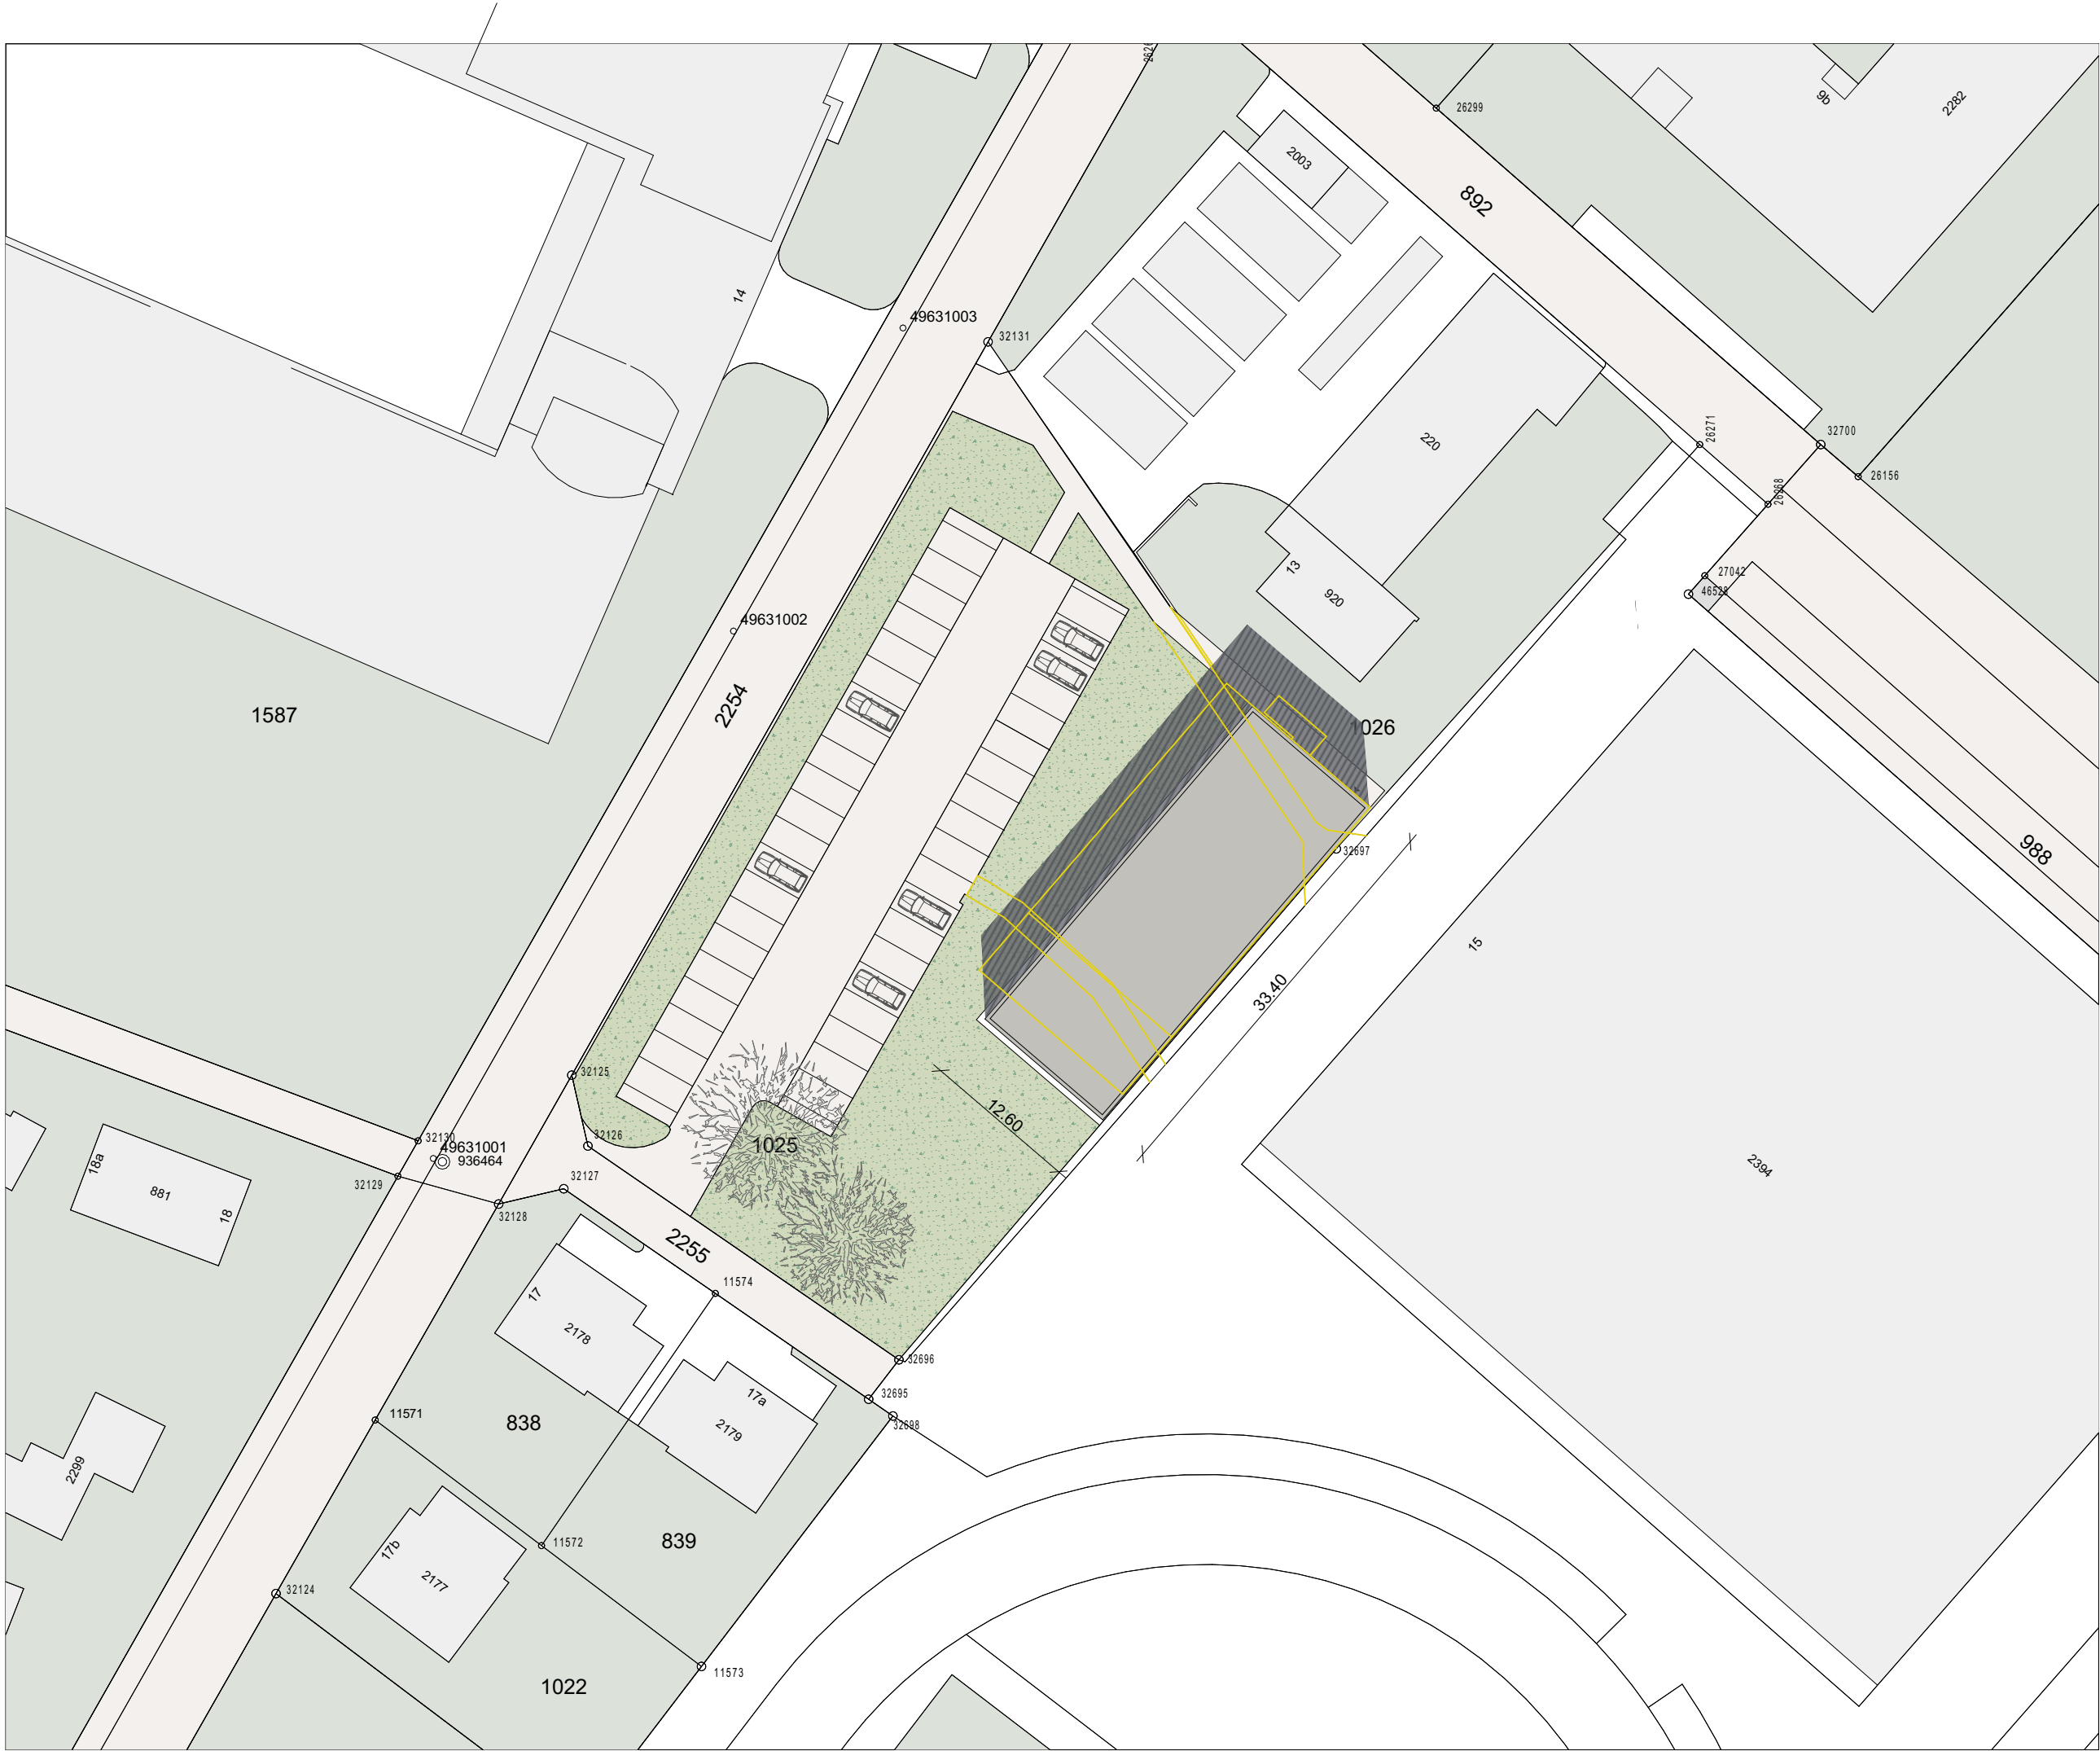

2176 KSS
Kantonschule Sargans
Pizolstrasse
7320 Sargans

Provisorium
Situation
Mst 1:500

27. Febr 2019



ERP Architekten AG
Husmatt 9
CH-5405 Baden
T +41 56 484 50 80
www.erp-architekten.ch
mail@erp-architekten.ch


**erp
arch
ag**

egli rohr partner

2176 KSS
Kantonschule Sargans
Pizolstrasse
7320 Sargans

Provisorium
Grundriss Erdgeschoss
Mst 1:200



27. Febr 2019

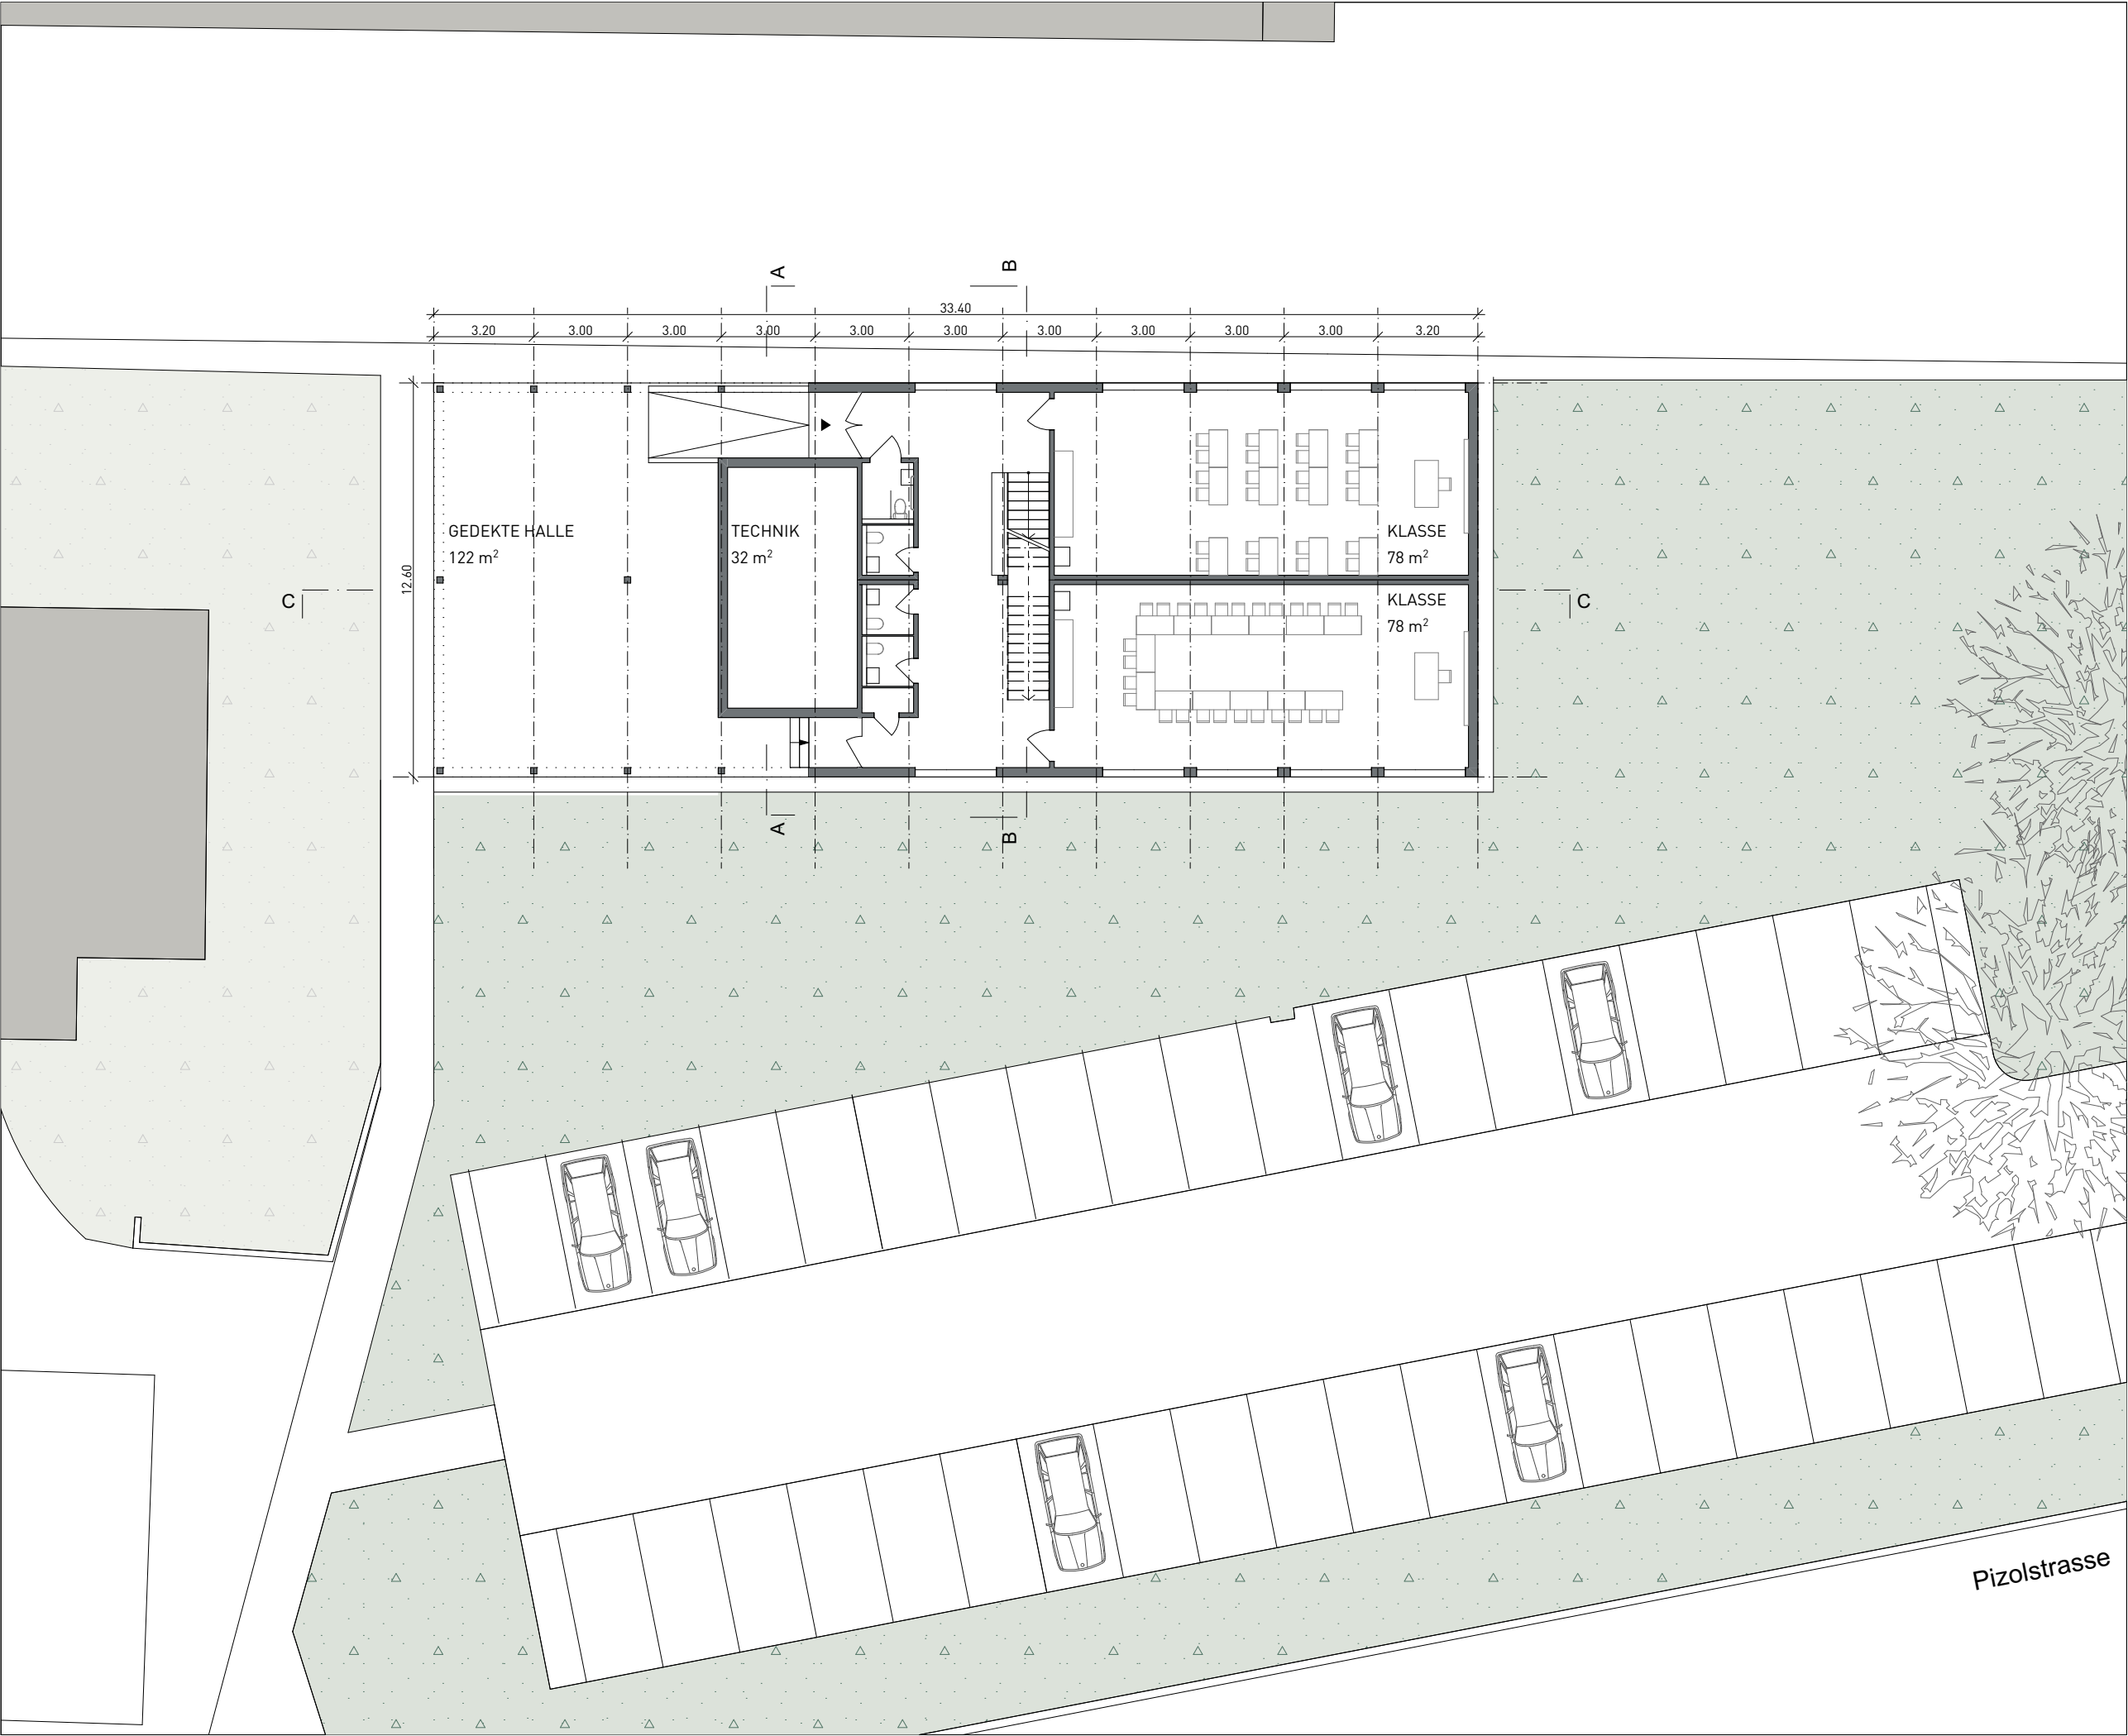

ERP Architekten AG
Husmatt 9
CH-5405 Baden
T +41 56 484 50 80
www.erp-architekten.ch
mail@erp-architekten.ch

erp
arch
ag


egli rohr partner

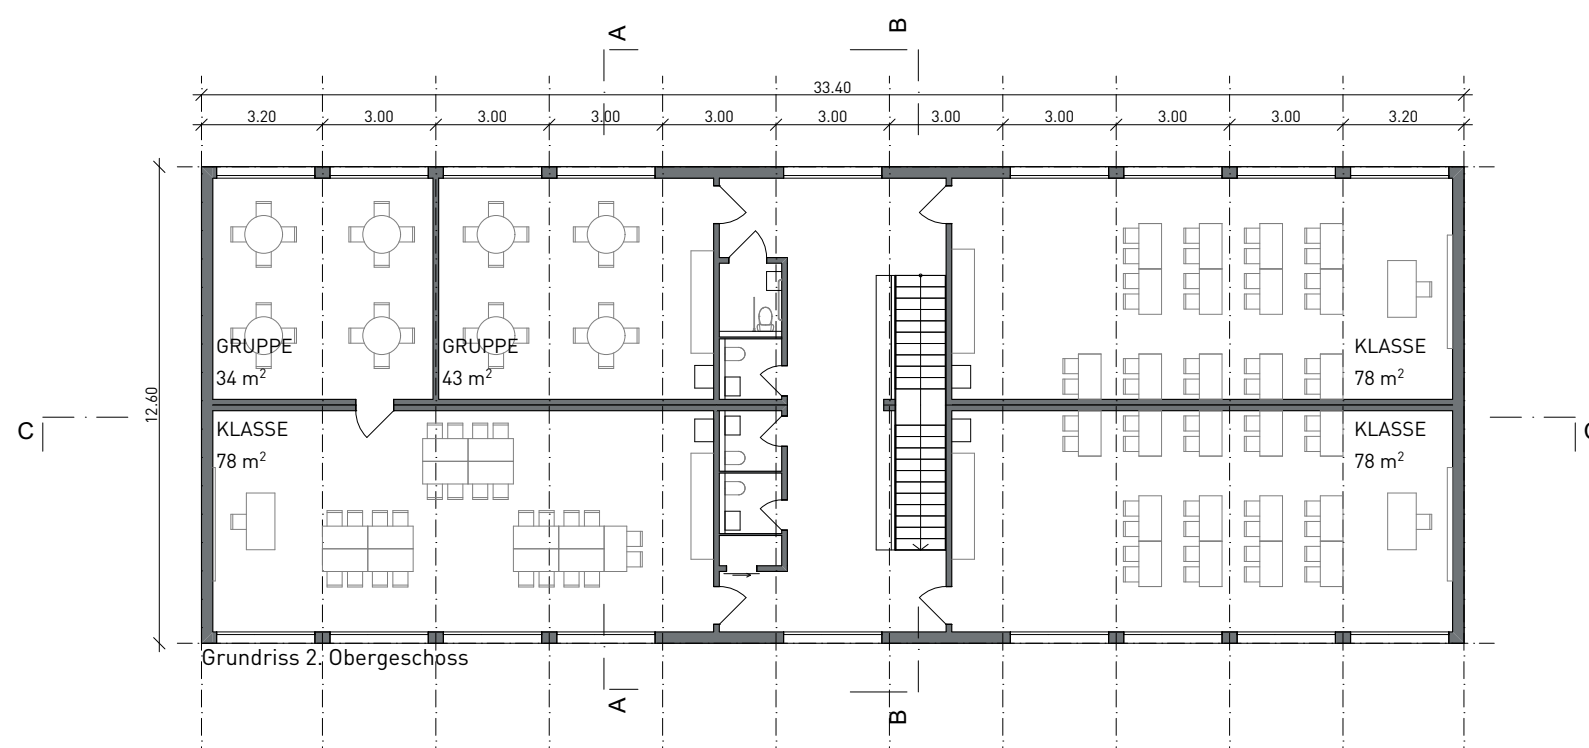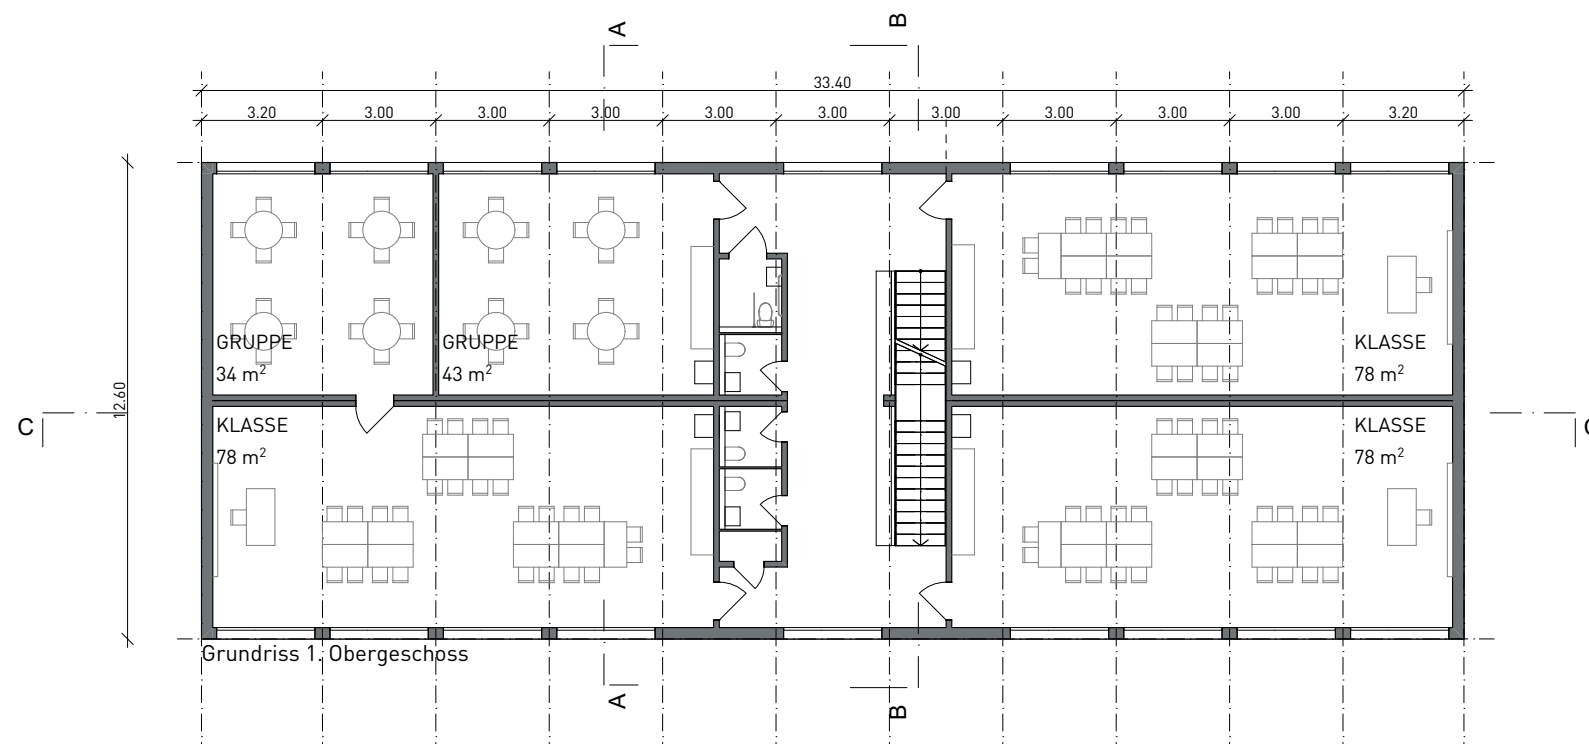


2176 KSS
Kantonschule Sargans
Pizolstrasse
7320 Sargans

Provisorium
Schnitten, Ansichten
Mst 1:200


27. Febr 2019

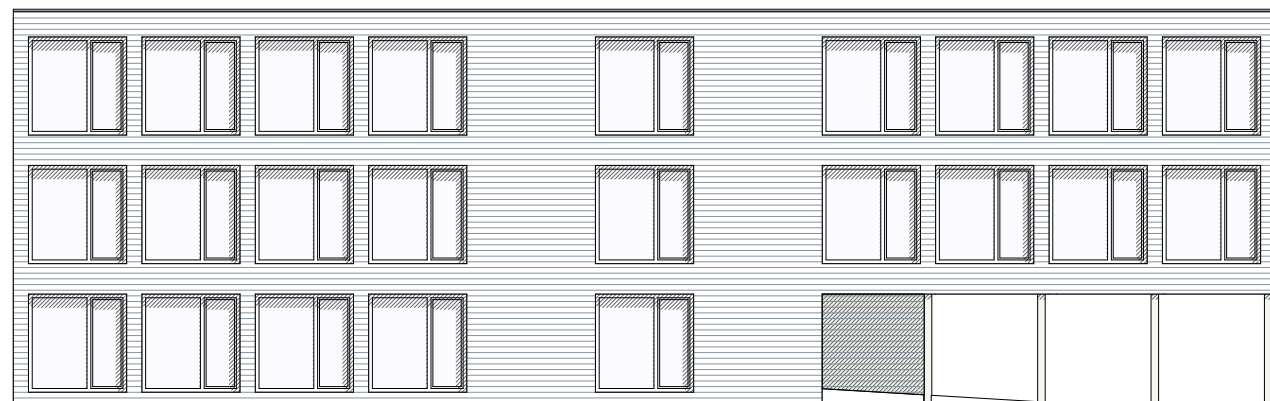

Ansicht Süd-Ost Mst 1:200

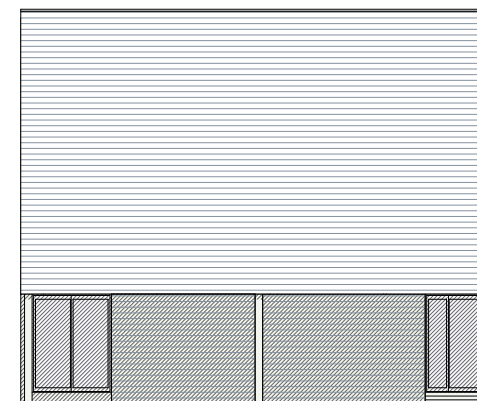


Ansicht Nord-Ost Mst 1:200

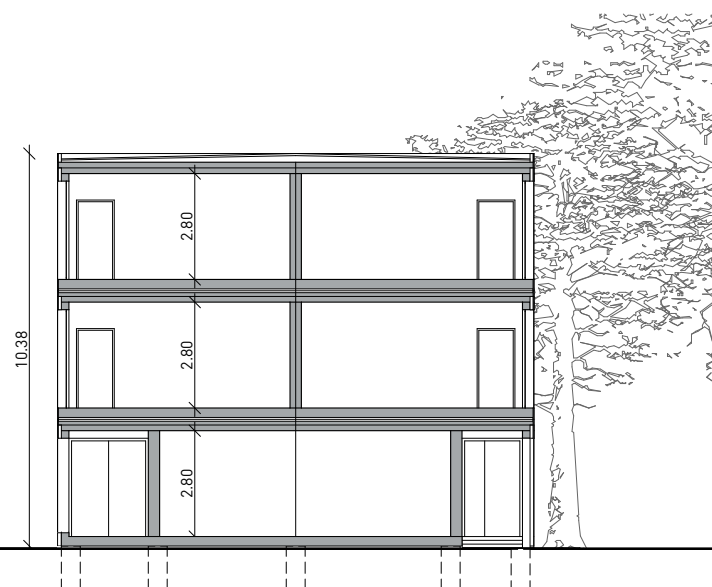


A-A Schnitt Mst 1:200



Ansicht West-Nord Mst 1:200

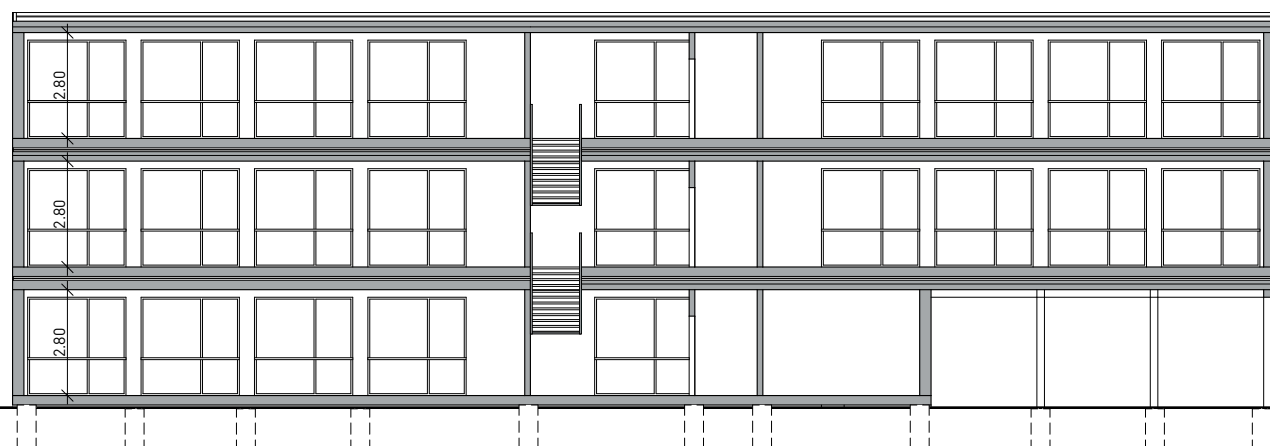

C-C Schnitt Mst 1:200

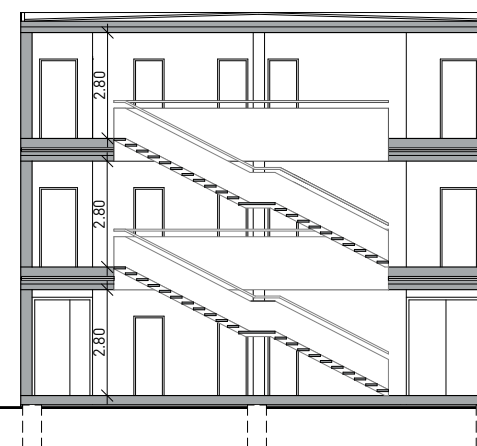

B-B Schnitt Mst 1:200

ERP Architekten AG
Husmatt 9
CH-5405 Baden
T +41 56 484 50 80
www.erp-architekten.ch
mail@erp-architekten.ch

**erp
arch
ag**

egli rohr partner